LISA NR. 1
Ruumide plan

TINGMÄRGID:

- OLEMASOLEVAD SEINAD
- LAMMUTATAVAD SEINAD
- JUURDEEHITATAVAD SEINAD

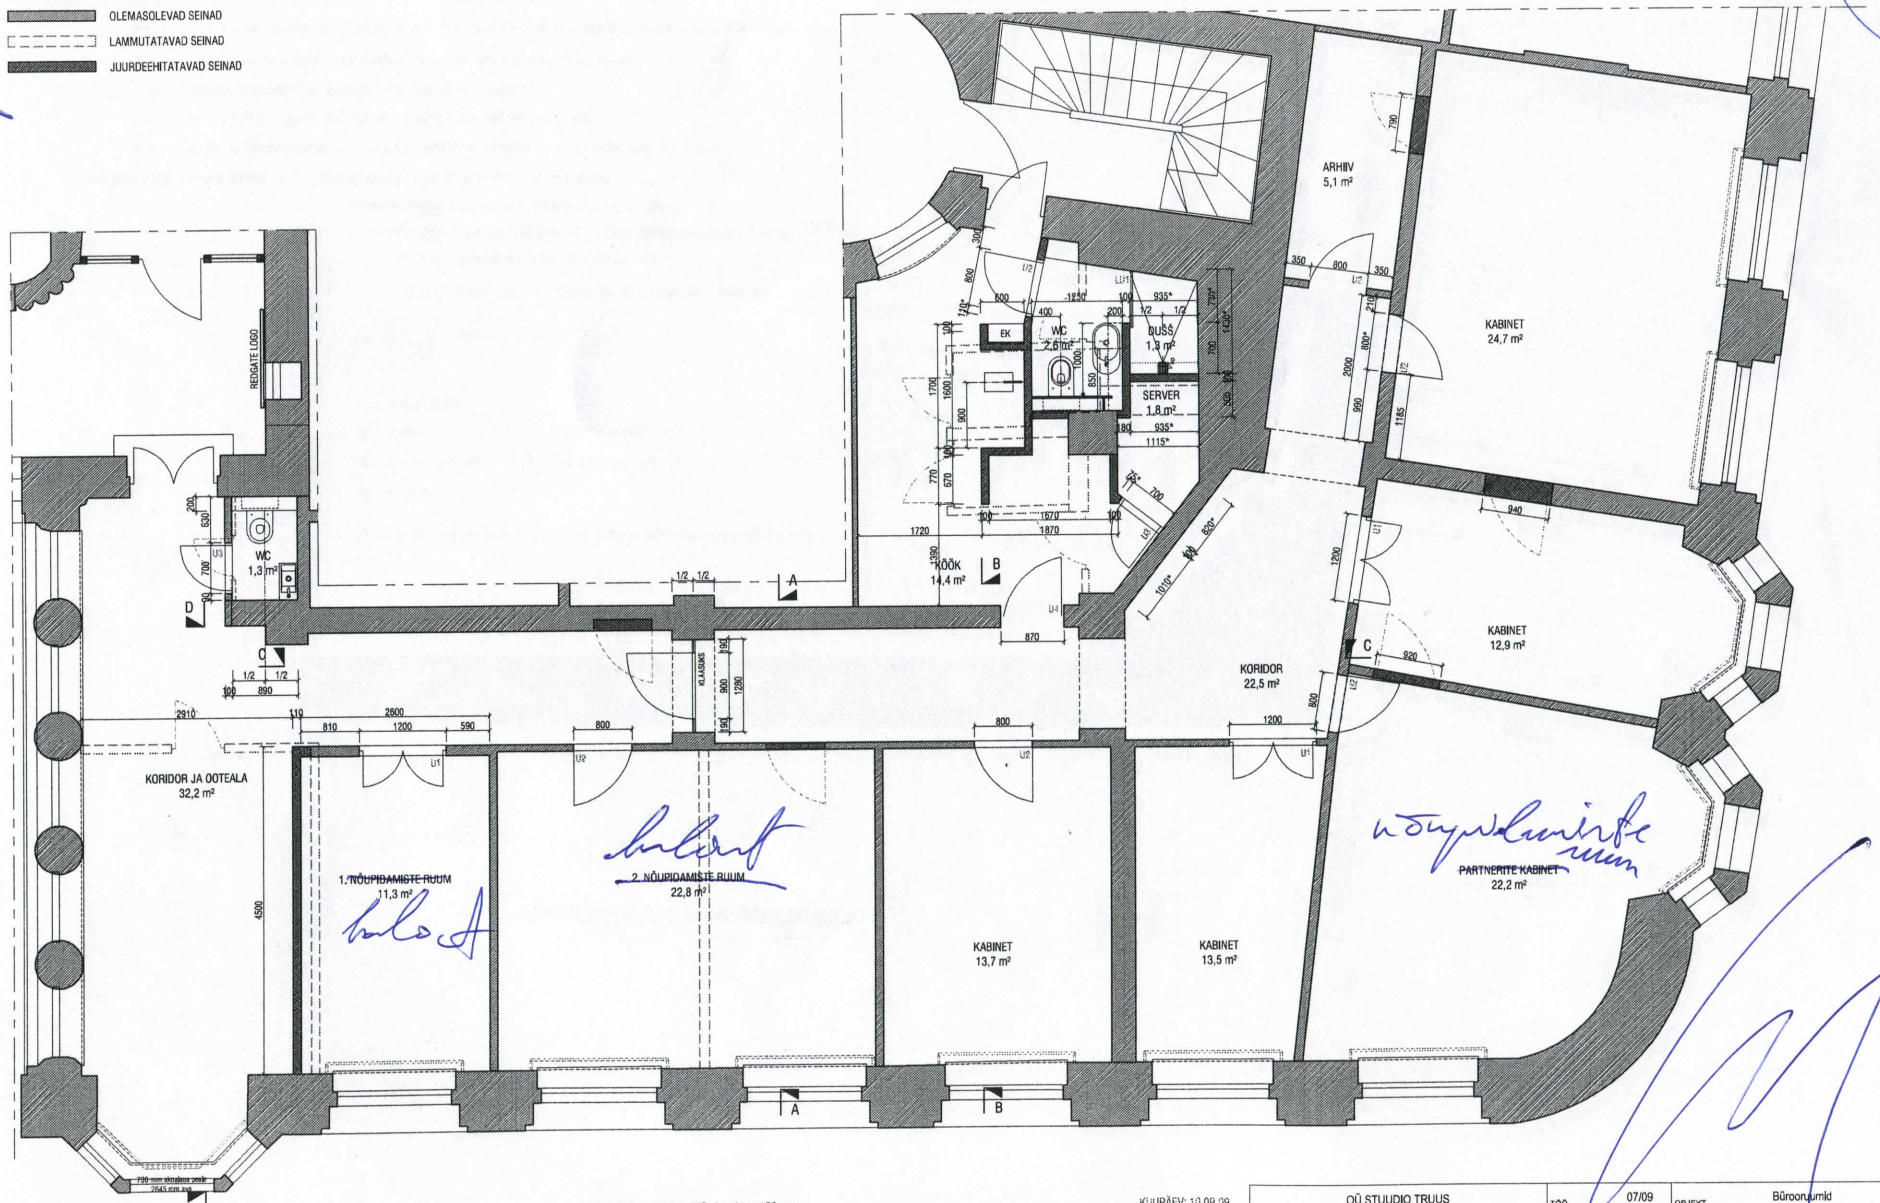


MÄRKUSED:

AKNAD RESTAUREERIDA, TIHENDADA, TRELLID EEMALDADA
AKNALAUDADE ALL AVADA VÕIMALIKUD RADIAATORITE NIŠID

| | | |
|---|---|---|
| MUUDATUS: | Küllaliste WC uks nihkub 100 mm | KUUPÄEV: 10.09.09 |
| MUUDATUS: | Valgustid POS1 asenduvad ootealal, kabinetis 24,7 m² ja osaliselt partnerite kabinetis valgustiga POS1.1 | KUUPÄEV: 10.09.09 |
| MUUDATUS: | Köögis pistikupesa veepudelite kapist nihkub serveri ukse ja köögiukse vahele | KUUPÄEV: 10.09.09 |
| MUUDATUS: | Kardinad ei ole elektrilised | KUUPÄEV: 10.09.09 |

| | | | | | |
|---|---|---|---|---|---|
| OÜ STUUDIO TRUUS | | TÖÖ | 07/09 | OBJEKT | Büroonuumid |
| TELLIJA | AS REDGATE | JOONISE NR | AS-01 | AADRESS | Pärnu mnt 10, Tallinn |
| SISEARHITEKT | TIIU TRUUS | MÕÕTKAVA | M 1:50 | JOONIS | EHITUSLIK PLAAN |
| PROJEKT | MARJA VILTROP | KUUPÄEV | MUUDATUS 10.09.09 | | |

Lisa nr. 3

TINGMÄRGID:

POS 1 ARTEMIDE Surf Wall 600, M0607.0, 2x55W. Selnal kõrgusel 2500 mm valgusti alla. LATERNA MAGICA

POS 1.1 ARTEMIDE System Wall, M094620, 2x80W. Selnal kõrgusel 2500 mm valgusti alla. LATERNA MAGICA

POS 2 ARTEMIDE Surf System Suspension, M0946.0, 2x80W, timmerdatav. LATERNA MAGICA

POS 3 pinnapealne halogeenvalgusti VIABIZZUNO Cilindro pl 30, F6.110.30, kit F6.110.38, 18W, valge, Ø120 mm, H 300 mm. SILMANI ELEKTER

POS 4 niiskuskindel süvistatud valgusti GLAMOX D60-R95, D60095351, 35W, white, IP44, Ø95 mm. GLAMOX

POS 5 mööblivalgusti GLAMOX Minor, 588611004, 10W, white, Ø66 mm. GLAMOX

POS 6 süvistatud halogeenvalgusti GLAMOX D60-R95, D60095501, 50W, white, Ø95 mm. GLAMOX

POS 7 süvistatud kompaktluminofooriga valgusti GLAMOX D20-R175 118 840 SI/WH, D20048529, 1x18W, Ø 200 mm. GLAMOX

POS 8 pinnapealne luminofoorvalgusti GLAMOX C45 236 CB 827 OP, 333240365, L 1251 mm. GLAMOX

POS 9 raamvalgusti GLAMOX SKA 136 HFD L=1233mm

POS 10 raamvalgusti GLAMOX SKA 130 HFD L=928mm, timmerdatav + T-reflektor

POS 11 raamvalgusti GLAMOX SKA 118 HFD L=623mm

POS 12 Prožektor GLAMOX UFO 200W HAL Black, 517650080 + selnakinnitus. GLAMOX

POS 13 Riippvalgusti, täpsustada

LÜLITITE TINGMÄRGID:

- tavalüliti
- kahe klahviga tavalüliti
- vekselliüliti
- tavalüliti Berker 1930
- vekselliüliti Berker 1930

LÜLITID JA PISTIKUPESAD: Berker Serie 1930, Polar White // Berker S.1 Polar White. SILMANI ELEKTER

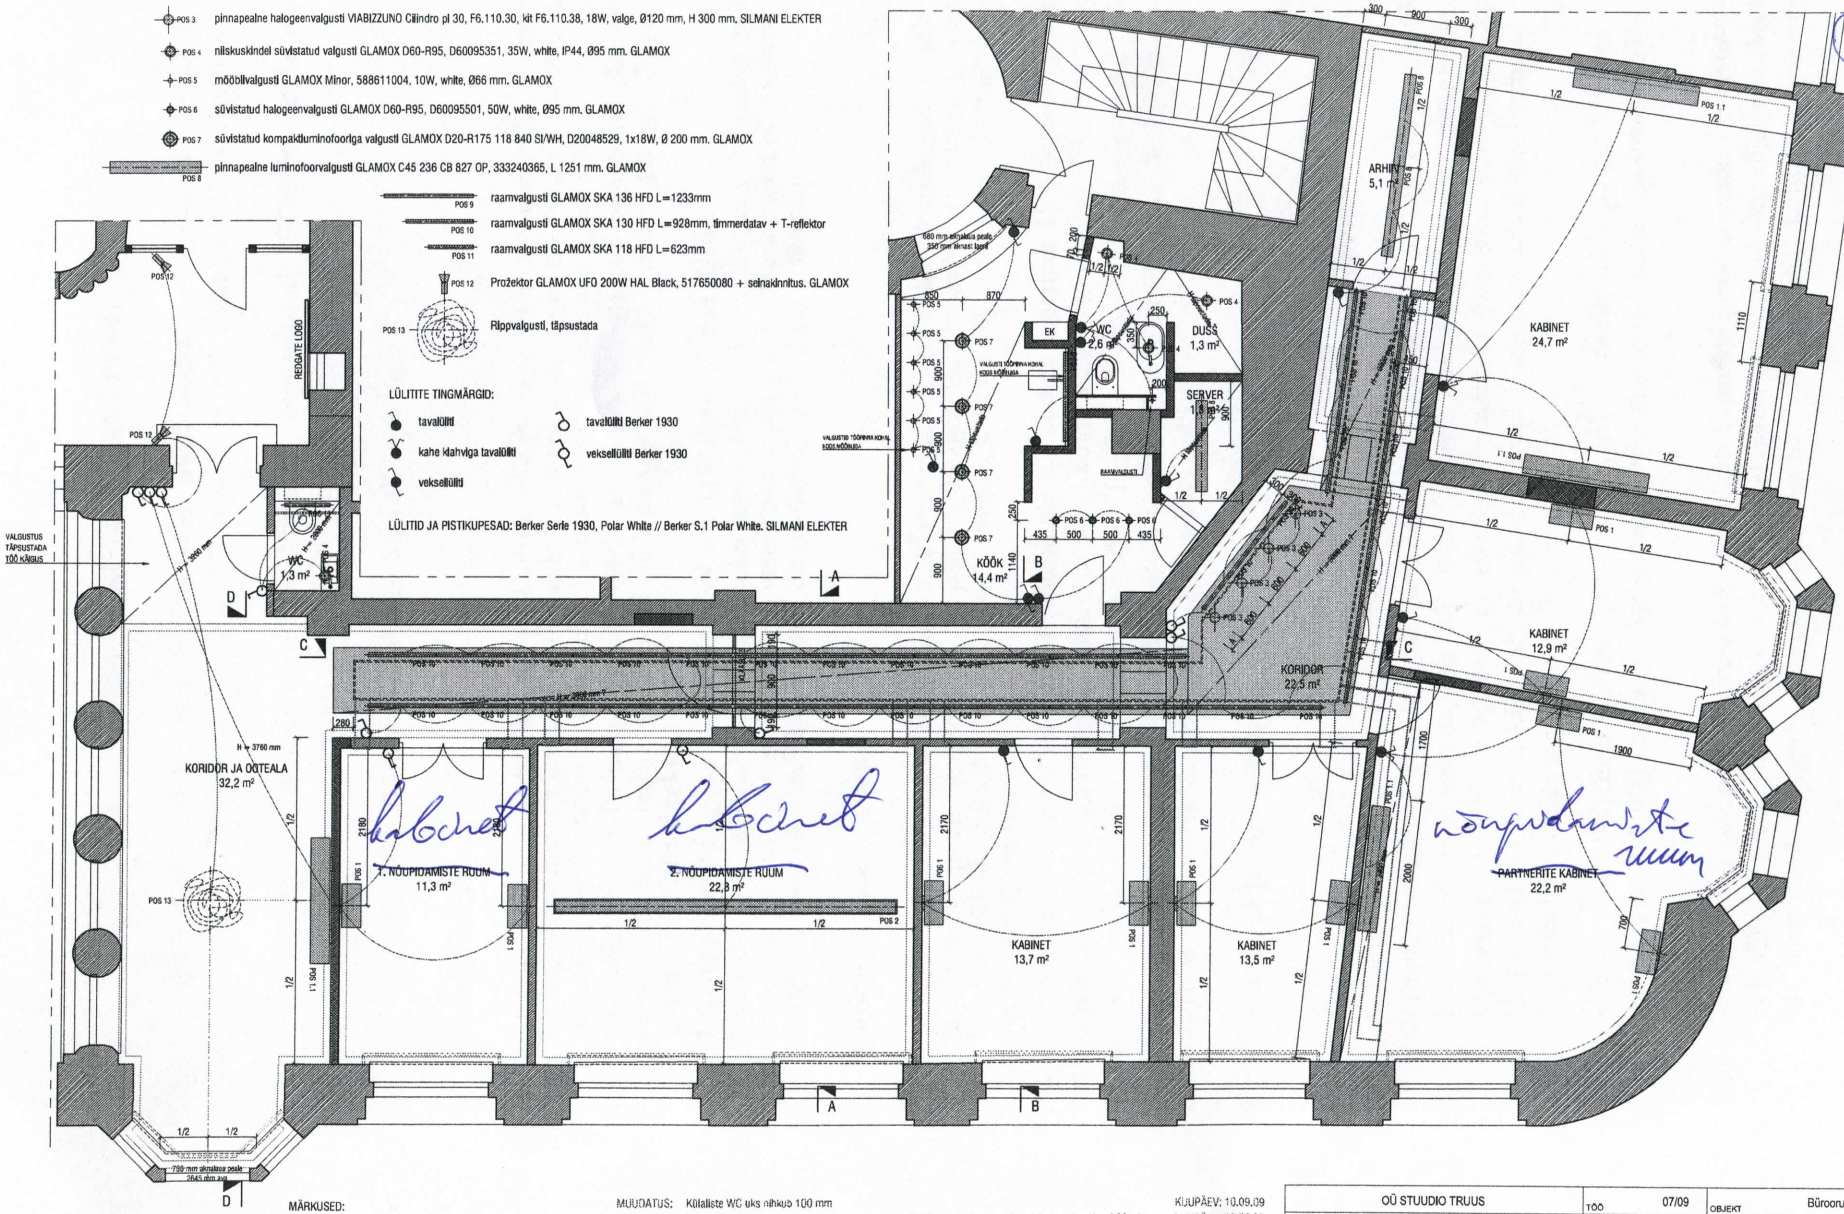


MÄRKUSED:

AKNAD RESTAUREERIDA, TIHENDADA, TRELLID EEMALDADA
AKNALAUDADE ALL AVADA VÕIMALIKUD RADIAATORITE NIŠID

| | | |
|---|---|---|
| MUUDATUS: | Külaliste WC uks nihkub 100 mm | KUUPÄEV: 10.09.09 |
| MUUDATUS: | Valgustid POS1 asenduvad ootealal, kabinetis 24,7 m² ja osaliselt partnerite kabinetis valgustiga POS1.1 | KUUPÄEV: 10.09.09 |
| MUUDATUS: | Köögis pistikupesa veepudelite kapist nihkub serveri ukse ja kööguukse vahele | KUUPÄEV: 10.09.09 |
| MUUDATUS: | Kardinad ei ole elektrilised | KUUPÄEV: 10.09.09 |

| | | | | | |
|---|---|---|---|---|---|
| OÜ STUUDIO TRUUS | | TÖÖ | 07/09 | OBJEKT | Büroorumid |
| TELLIJA | AS REDGATE | JOONISE NR | AS-03 | AADRESS | Pärnu mnt 10, Tallinn |
| SISEARHITEKT | TIIU TRUUS | MÕÕTKAVA | M 1:50 | JOONIS | LAGEDE JA VALGUSTUSE PLAAN |
| PROJEKT | MARJA VILTROP | KUUPÄEV | MUUDATUS 10.09.09 | | |